


# ÚP ROHOZNICE

## VÝKRES KONCEPCE

### TECHNICKÉ INFRASTRUKTURY

VODNÍ HOSPODÁŘSTVÍ

1 : 5 000

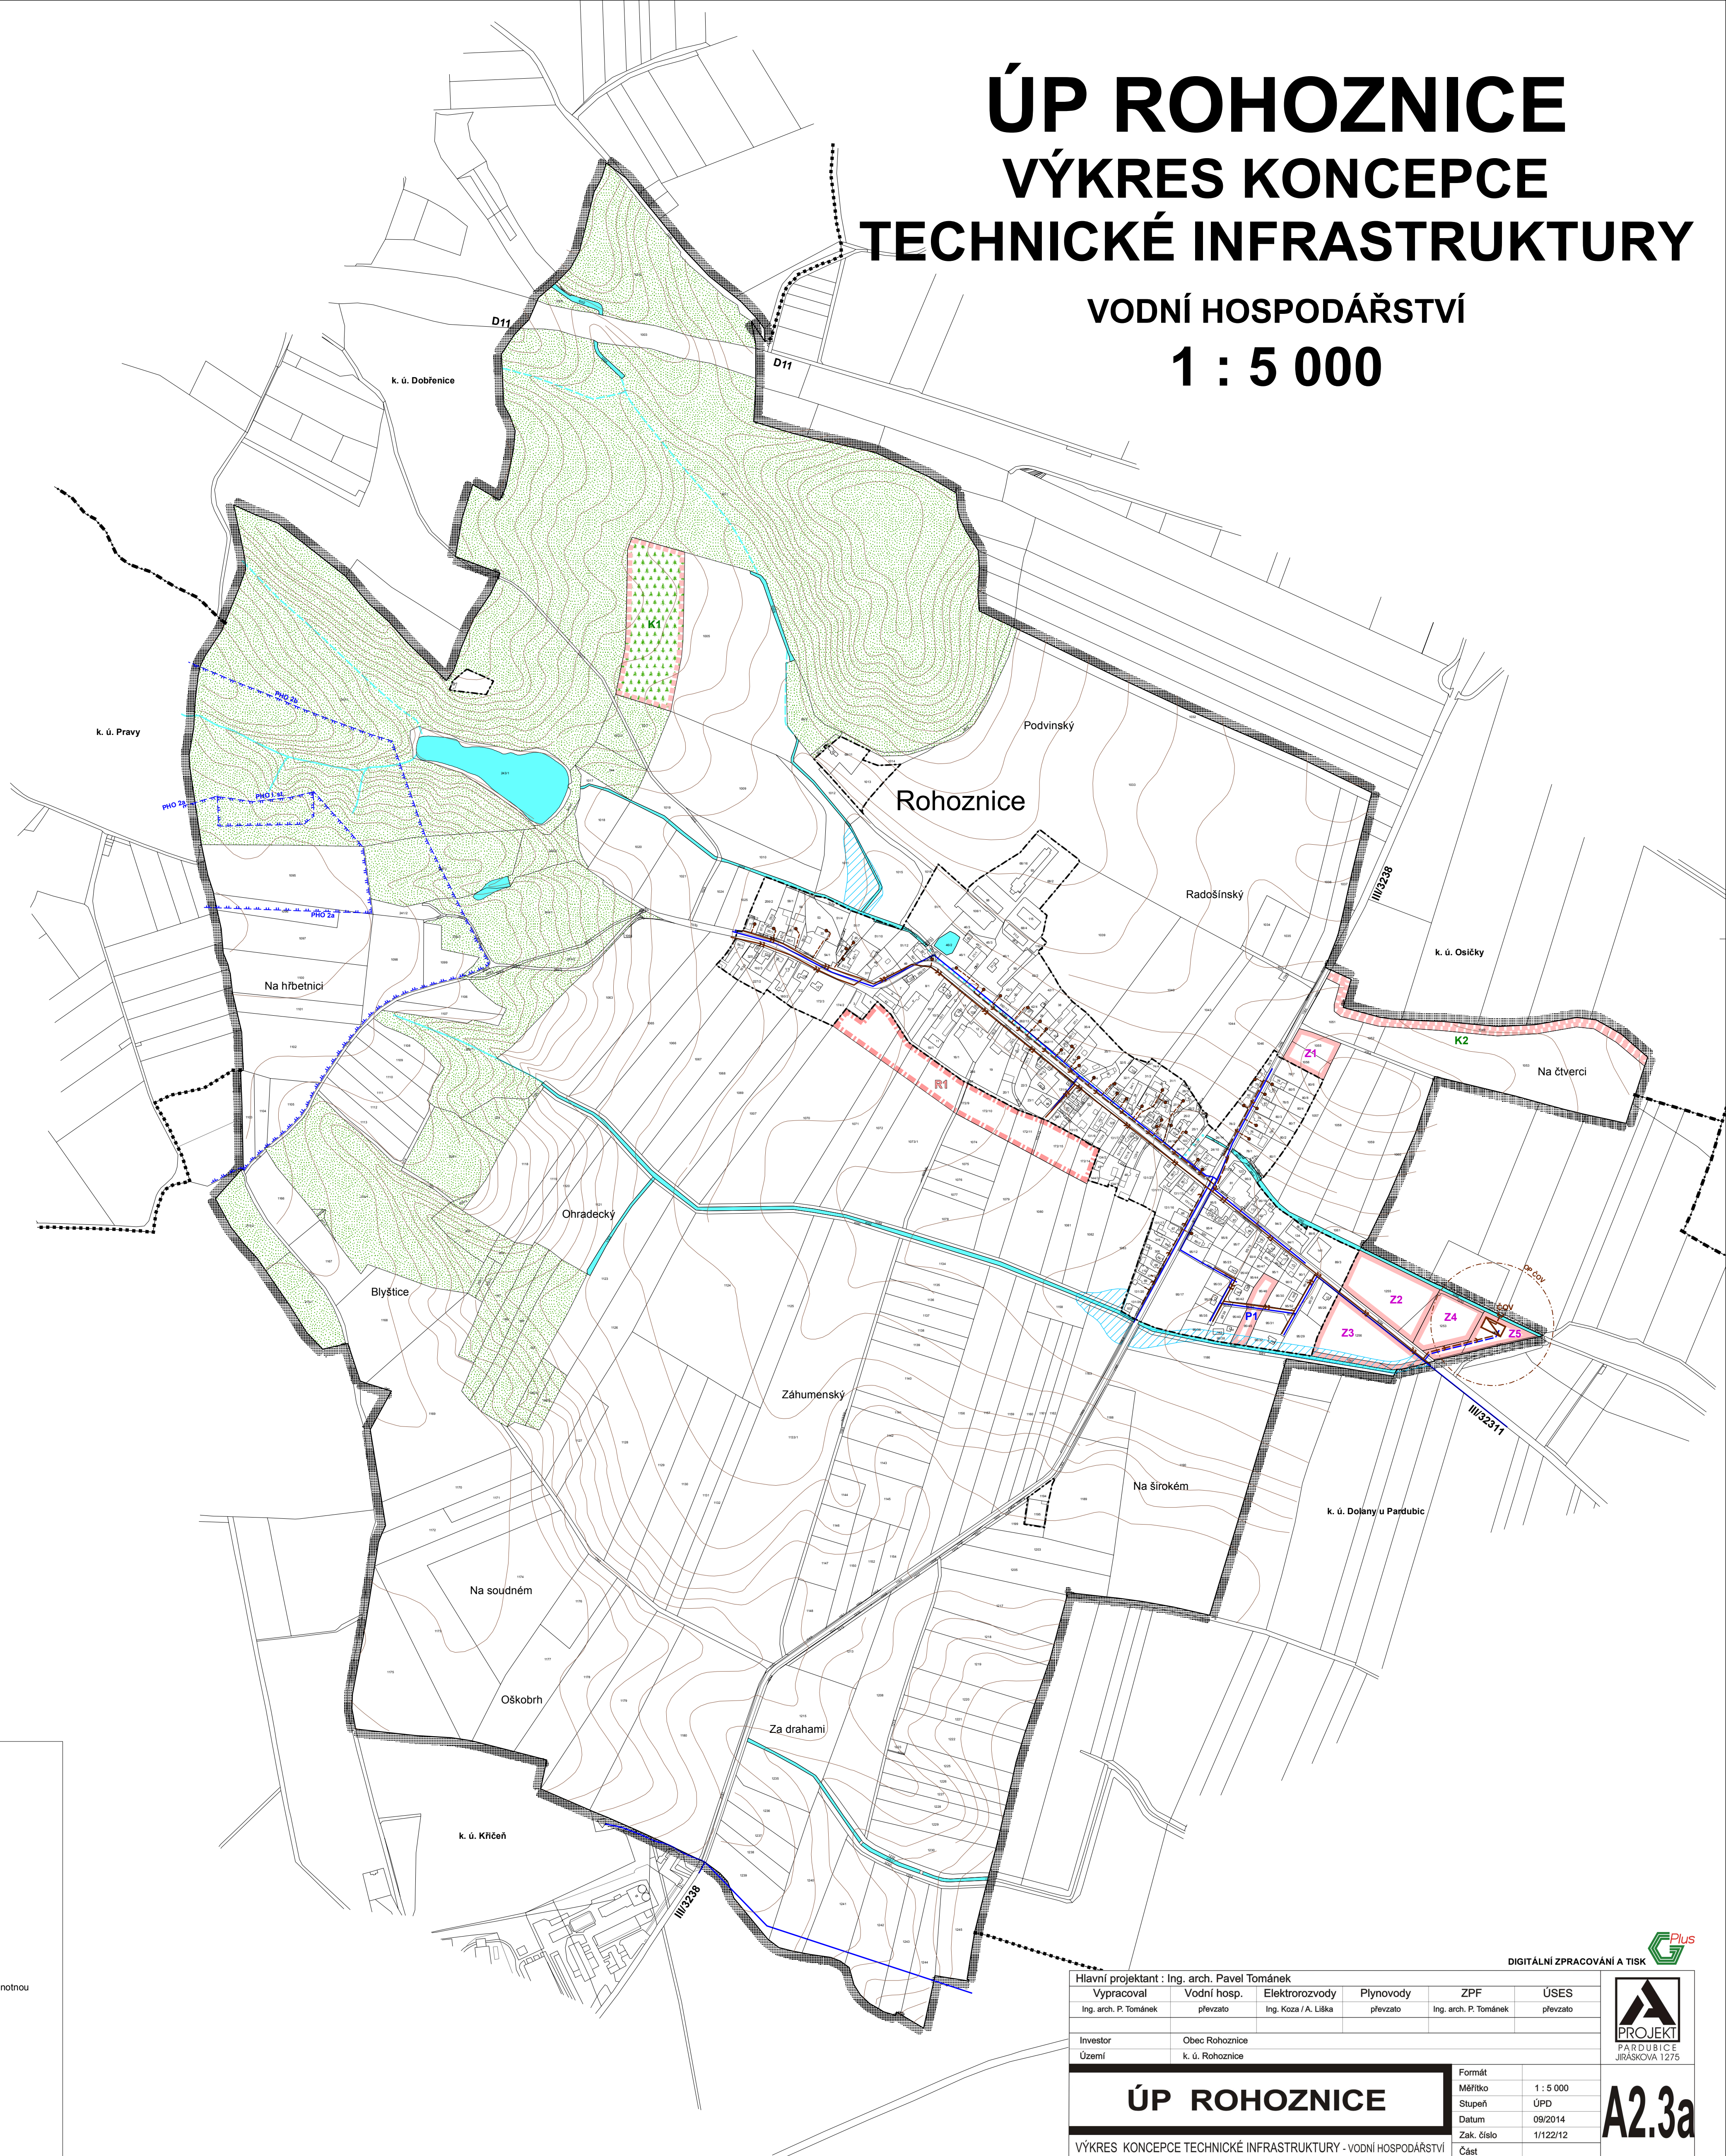

**Legenda:**

Stav	Návrh	Popis
[Symbol]	[Symbol]	hranice řešeného území
[Symbol]	[Symbol]	hranice kraje
[Symbol]	[Symbol]	hranice navazujících katastrálních území
[Symbol]	[Symbol]	zastavěné území k 31. 8. 2014
[Symbol]	[Symbol]	zastavitelné plochy
[Symbol]	[Symbol]	plochy přestavby
[Symbol]	[Symbol]	plochy změn v krajině
[Symbol]	[Symbol]	územní rezervy
[Symbol]	[Symbol]	trasa vodovodu
[Symbol]	[Symbol]	hranice PHO vodních zdrojů
[Symbol]	[Symbol]	trasa kanalizace stávající - rekonstrukce na jednotnou
[Symbol]	[Symbol]	trasa kanalizace splaškové
[Symbol]	[Symbol]	kanalizační přípojka
[Symbol]	[Symbol]	domovní čerpací stanice
[Symbol]	[Symbol]	čistírna odpadních vod (ČOV)
[Symbol]	[Symbol]	hranice ochranného pásma ČOV
[Symbol]	[Symbol]	záplavové území Q50
[Symbol]	[Symbol]	vodní plochy a toky
[Symbol]	[Symbol]	plochy lesů hospodářských

Hlavní projektant : Ing. arch. Pavel Tománek					
Vypracoval	Vodní hosp.	Elektrozvody	Plynovody	ZPF	ÚSES
Ing. arch. P. Tománek	převzato	Ing. Koza / A. Liška	převzato	Ing. arch. P. Tománek	převzato
Investor	Obec Rohoznice				
Území	k. ú. Rohoznice				
<b>ÚP ROHOZNICE</b>			Formát	1 : 5 000	
VÝKRES KONCEPCE TECHNICKÉ INFRASTRUKTURY - VODNÍ HOSPODÁŘSTVÍ			Stupeň	ÚPD	
			Datum	09/2014	
			Zak. číslo	1/122/12	
			Část	A2.3a	

DIGITÁLNÍ ZPRACOVÁNÍ A TISK



**A2.3a**